

# 001


## CON JARDÍN

### 2 DORMITORIOS

ÁREA PROPIA INTERNA\*  
96 M<sup>2</sup>

JARDÍN DE USO EXCLUSIVO  
185 M<sup>2</sup>

PARRILLERO PERGOLADO  
17 M<sup>2</sup>

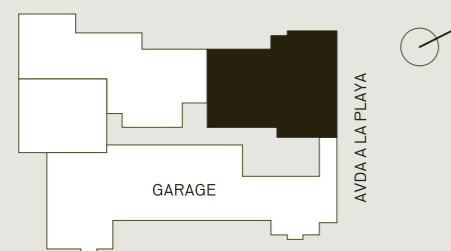

**Área propia interna:**  
Incluye 100% de muros internos, 100% muros perimetrales, 50% de las medianeras, terraza principal y de servicio, el parrillero y las jardineras. Las superficies detalladas pueden diferir ligeramente de las superficies efectivamente construidas.

Suite principal  
3.00 x 3.45 m


Dormitorio  
2.60 x 3.15 m

Parrillero pergolado  
17 m<sup>2</sup>

Terraza  
1.60 x 6.30 m

Jardín de uso exclusivo  
185 m<sup>2</sup>

## MADERO 1

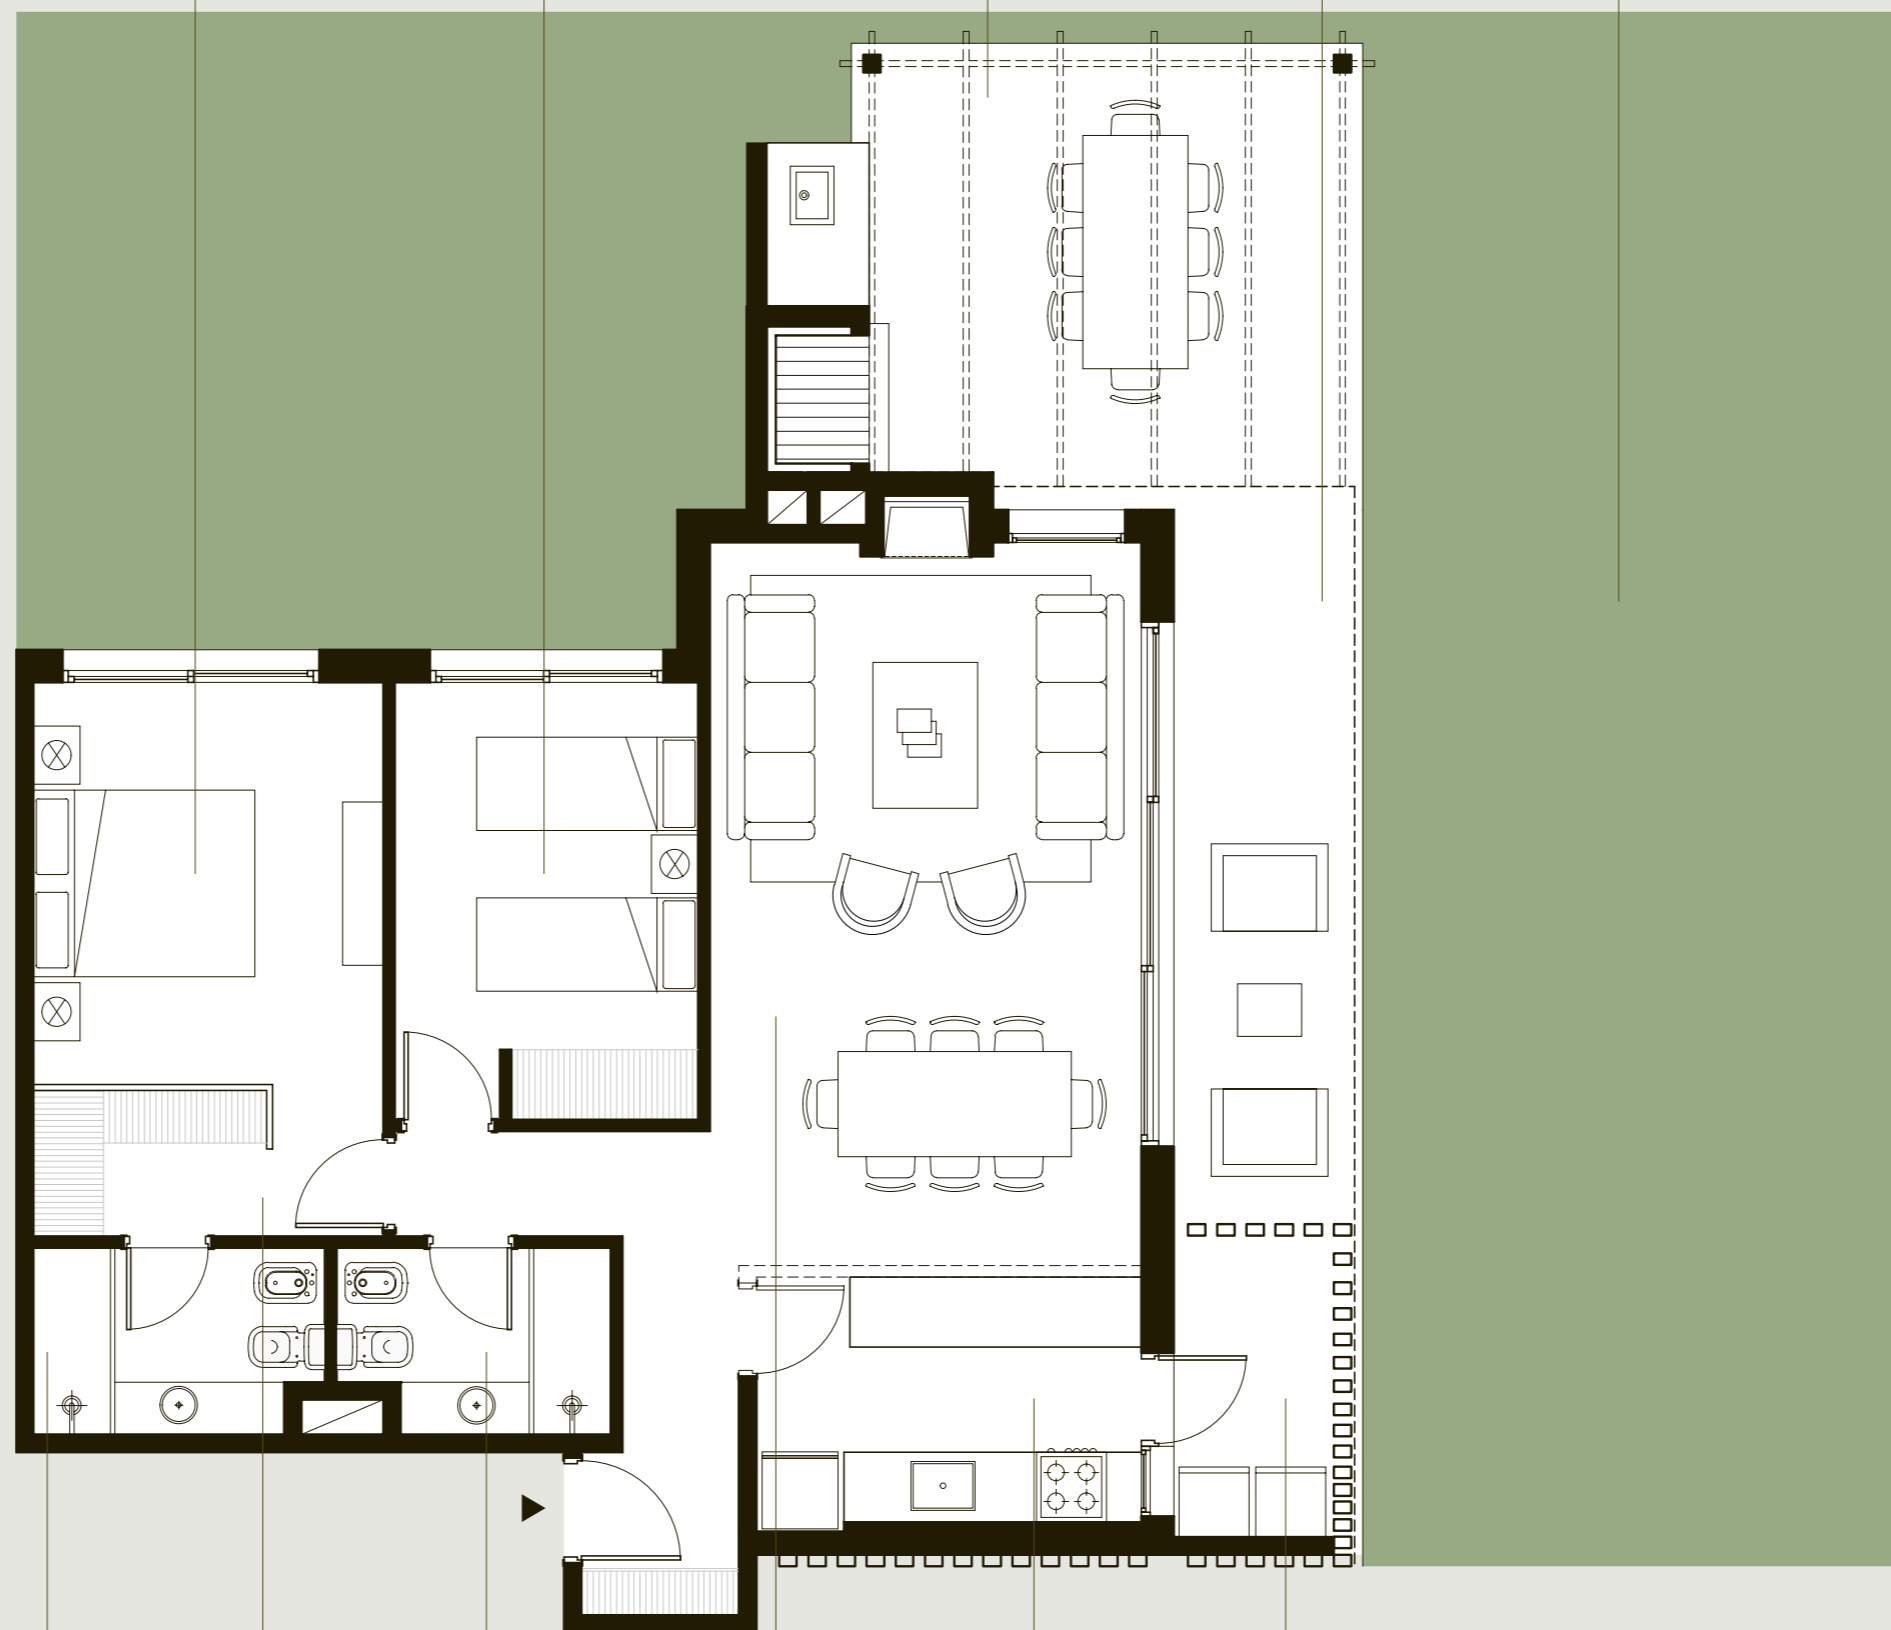

Baño en suite  
2.50 x 1.60 m

Vestidor  
2.00 x 1.25 m

Baño  
2.35 x 1.60 m

Living/Comedor  
3.70 x 6.30 m

Cocina  
3.30 x 2.10 m

Terraza de serv.  
1.40 X 2.60 m

1 metro

