

# 001


## CON JARDÍN

### 2 DORMITORIOS

ÁREA PROPIA INTERNA\*  
96 M<sup>2</sup>


JARDÍN DE USO EXCLUSIVO  
91 M<sup>2</sup>

PARRILLERO PERGOLADO  
17 M<sup>2</sup>

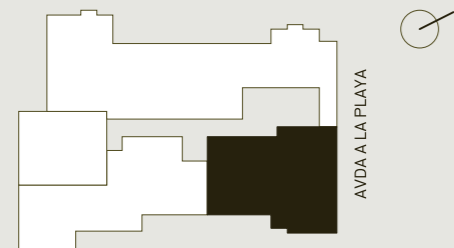

**Área propia interna:**  
Incluye 100% de muros internos, 100% muros perimetrales, 50% de las medianeras, terraza principal y de servicio, el parrillero y las jardineras. Las superficies detalladas pueden diferir ligeramente de las superficies efectivamente construidas.

# MADERO 2

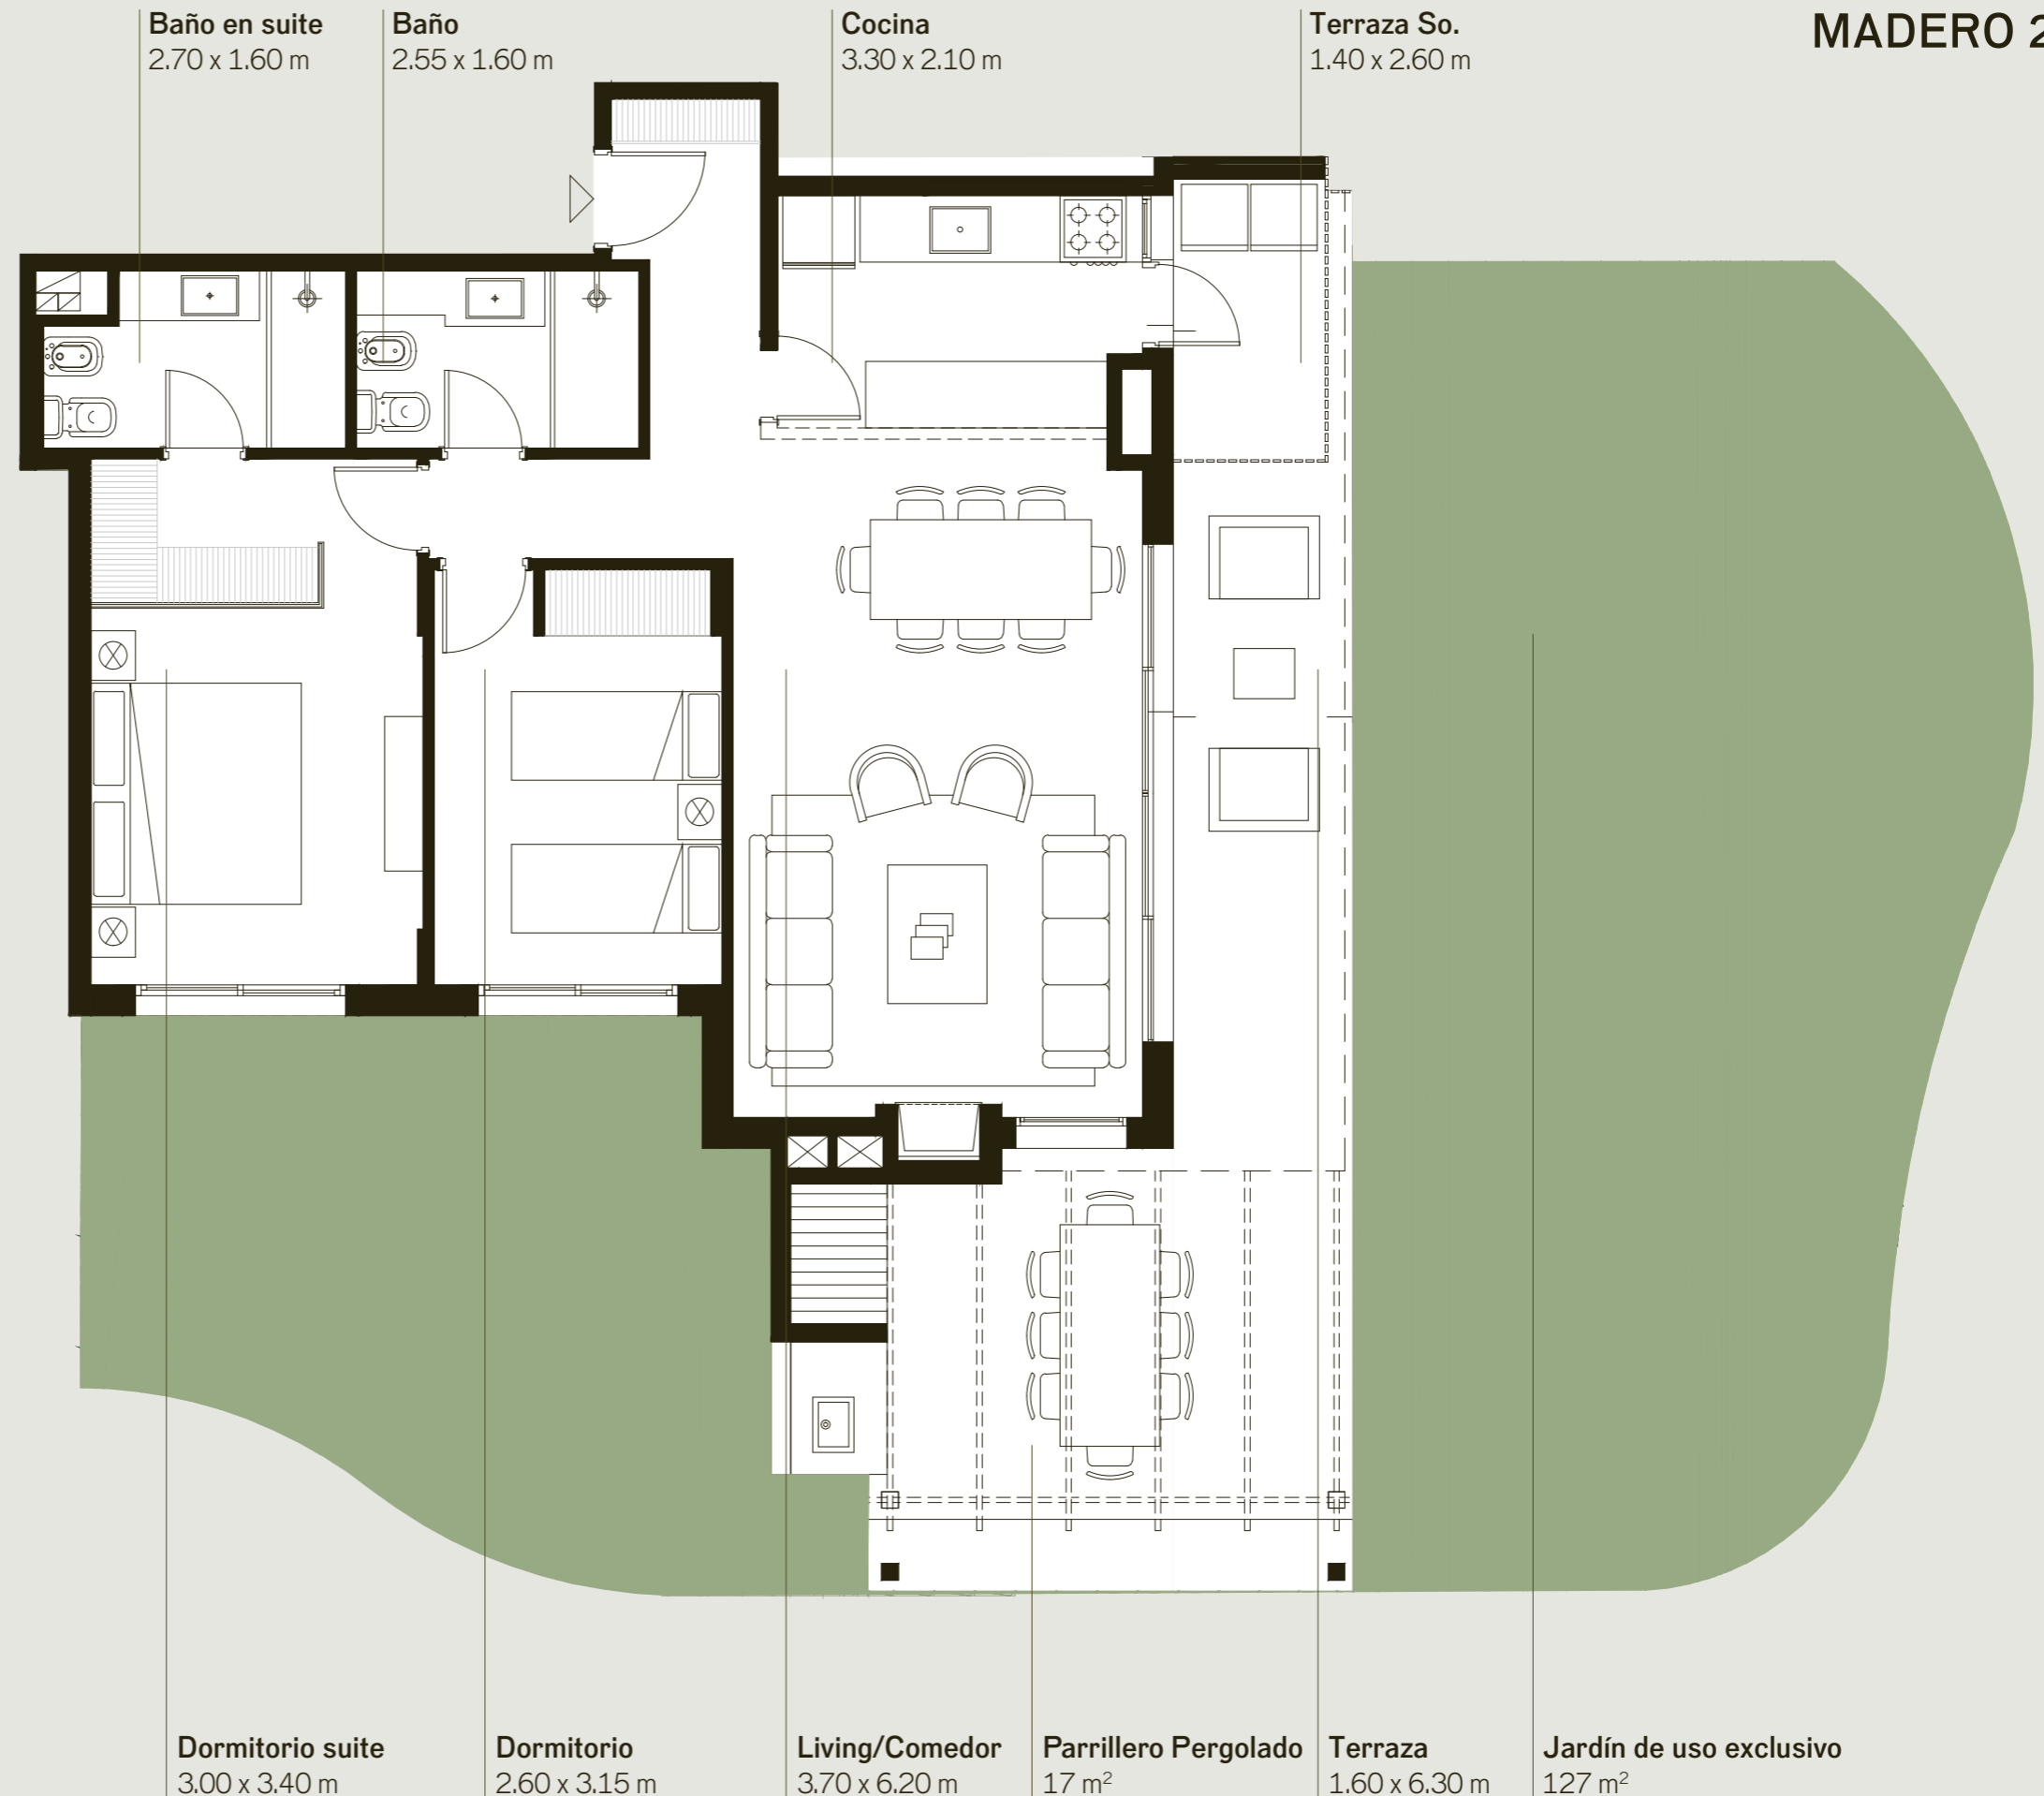

1 metro