

406



MADERO 3

PENTHOUSE

3 DORMITORIOS

ÁREA PROPIA INTERNA*
107 M²

TERRAZA DESCUBIERTA
16 M²

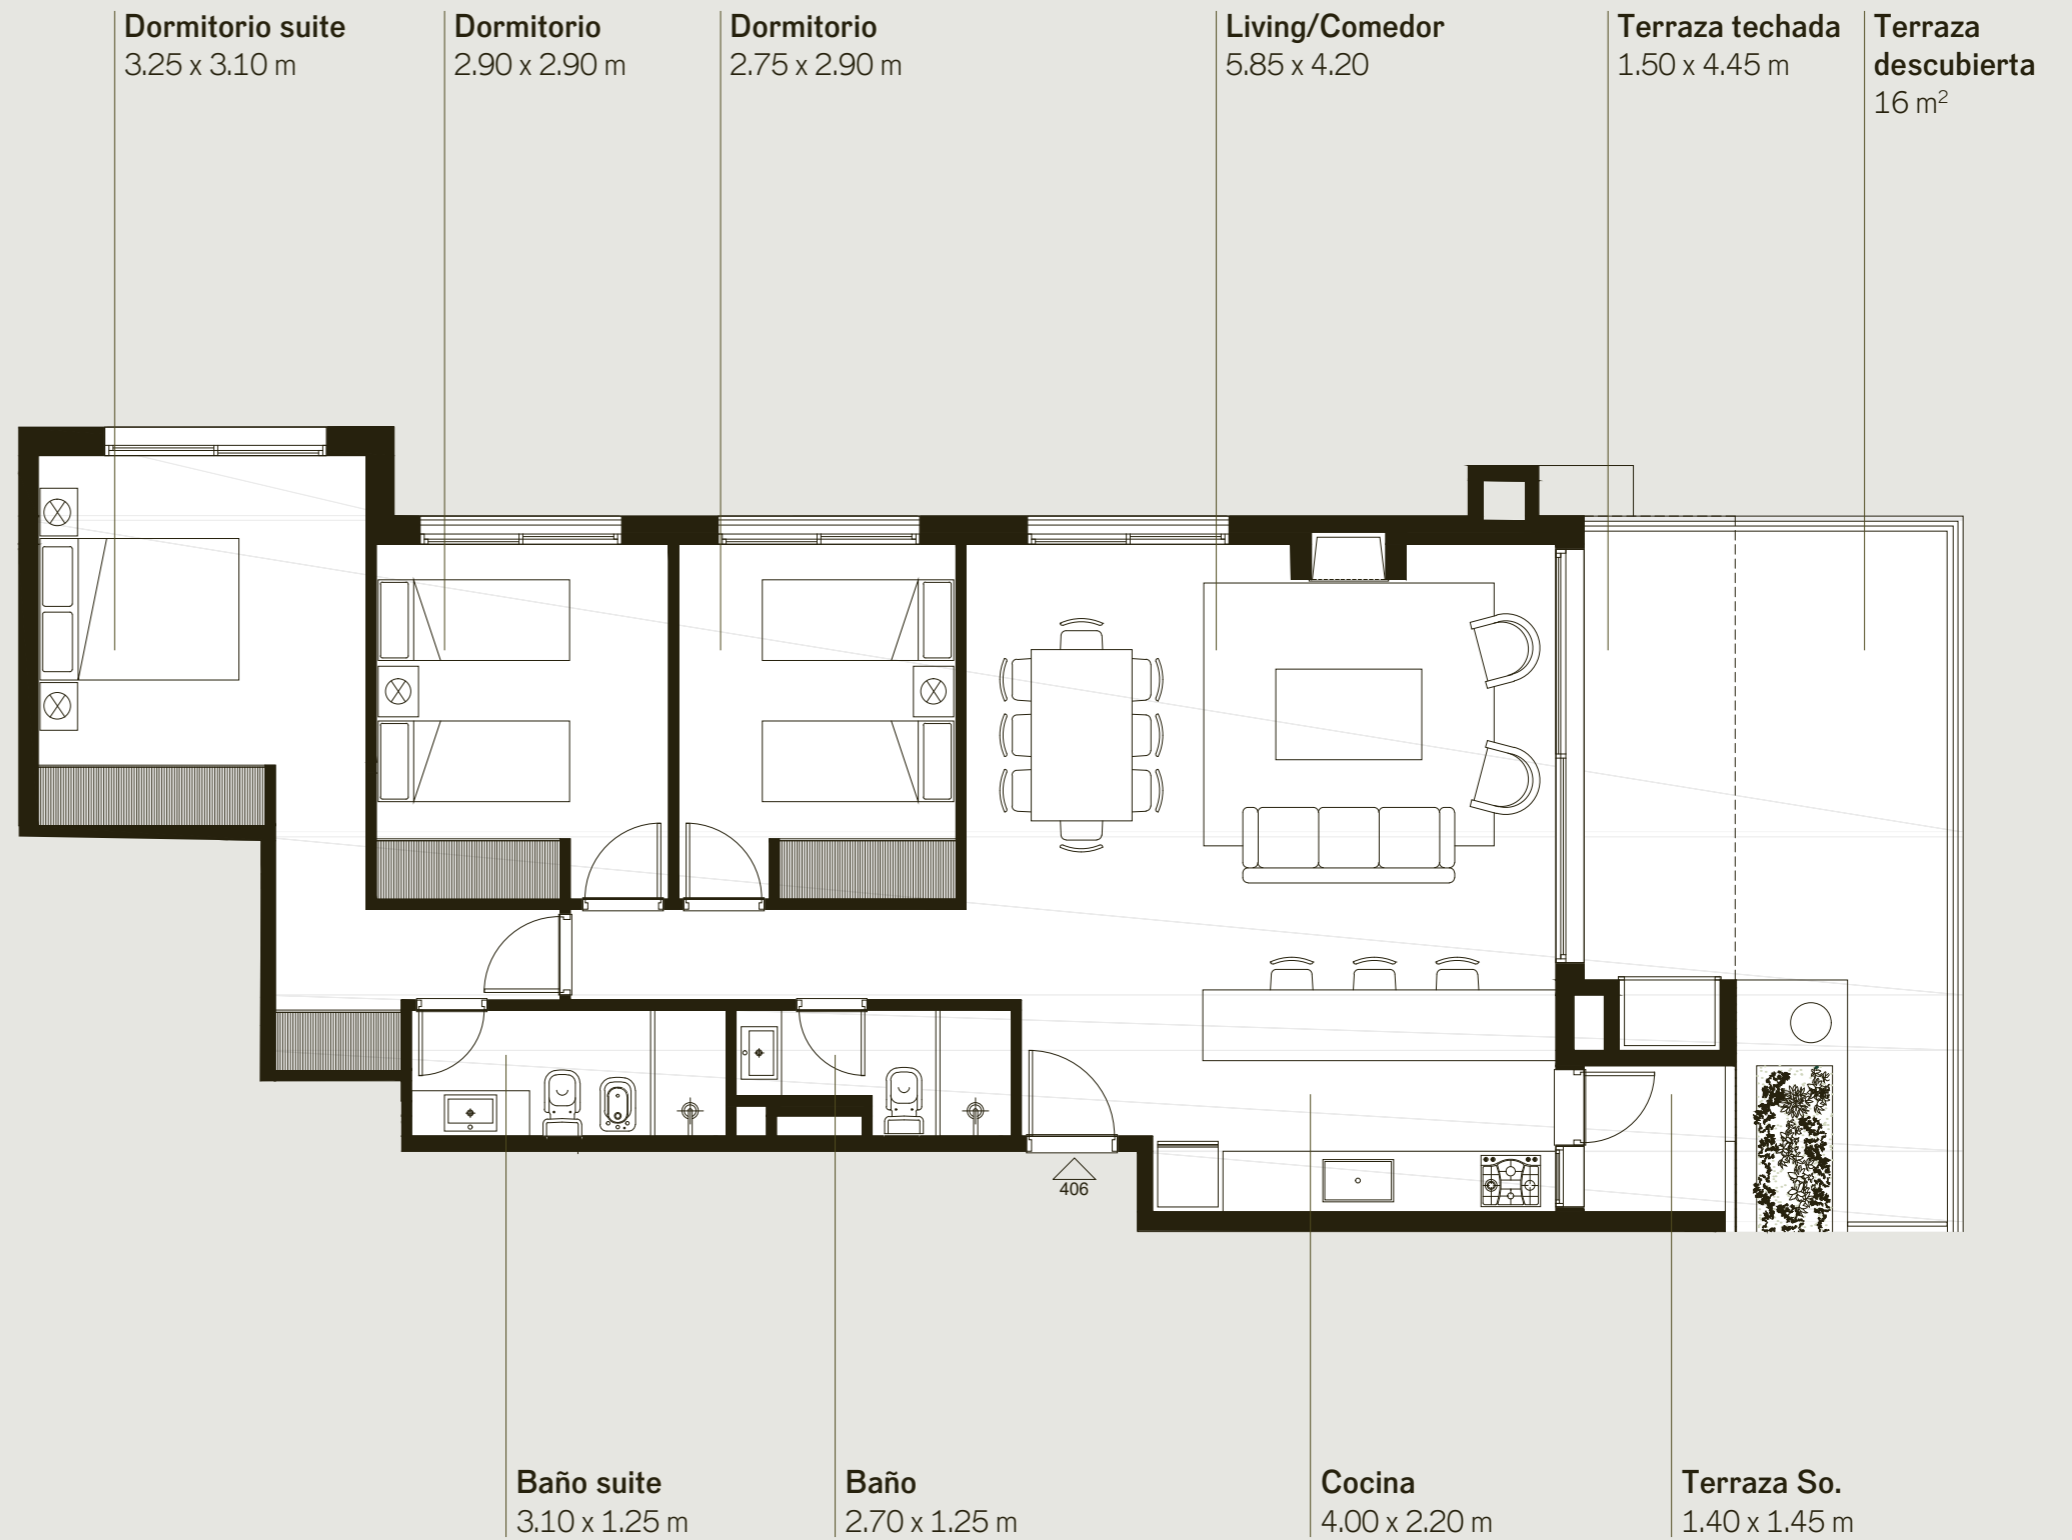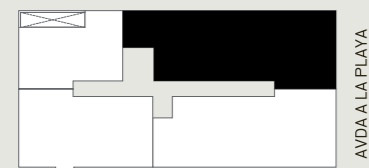

Área propia interna:
Incluye 100% de muros internos, 100% muros perimetrales, 50% de las medianeras, terraza principal y de servicio, el parrillero y las jardineras. Las superficies detalladas pueden diferir ligeramente de las superficies efectivamente construidas.

